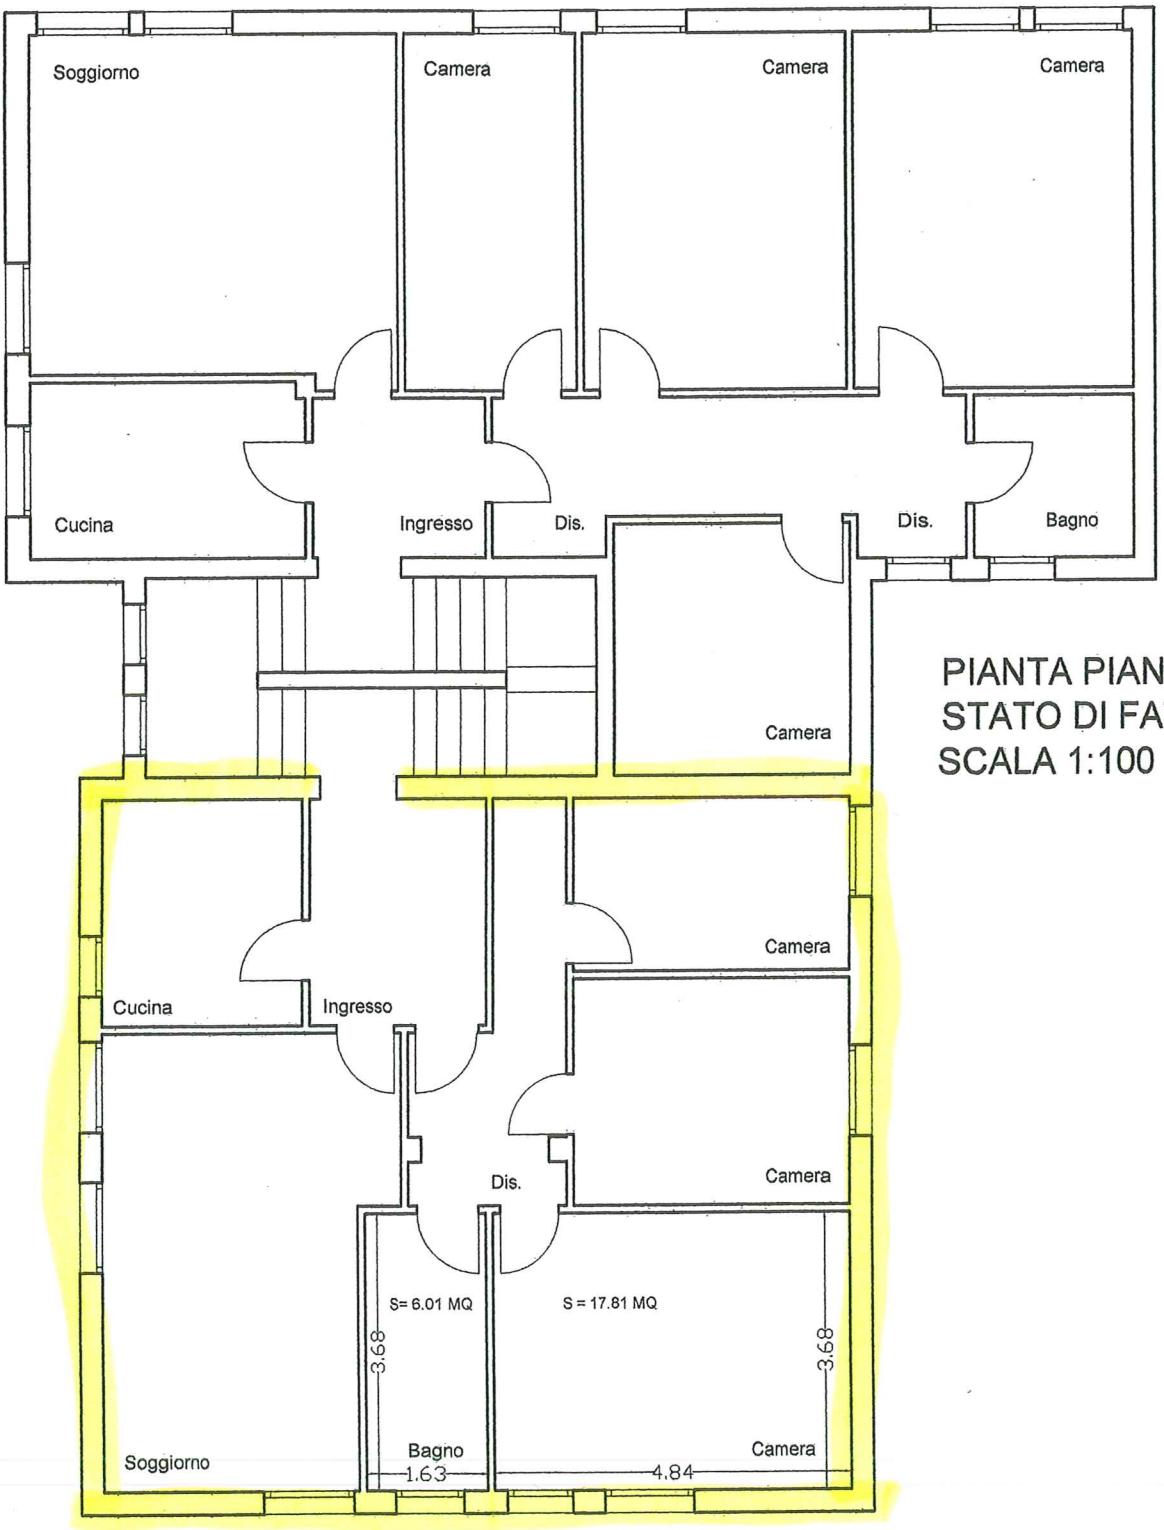

PIANTA PIANO PRIM
STATO DI FATTO
SCALA 1:100

II° PIANO

ESTRATTO DI MAPPA CATASTALE